
REACTUALIZARE P.U.G. - COMUNA IARA

REGLEMENTĂRI ECHIPARE EDILITARĂ - SAT MĂGURA IERII

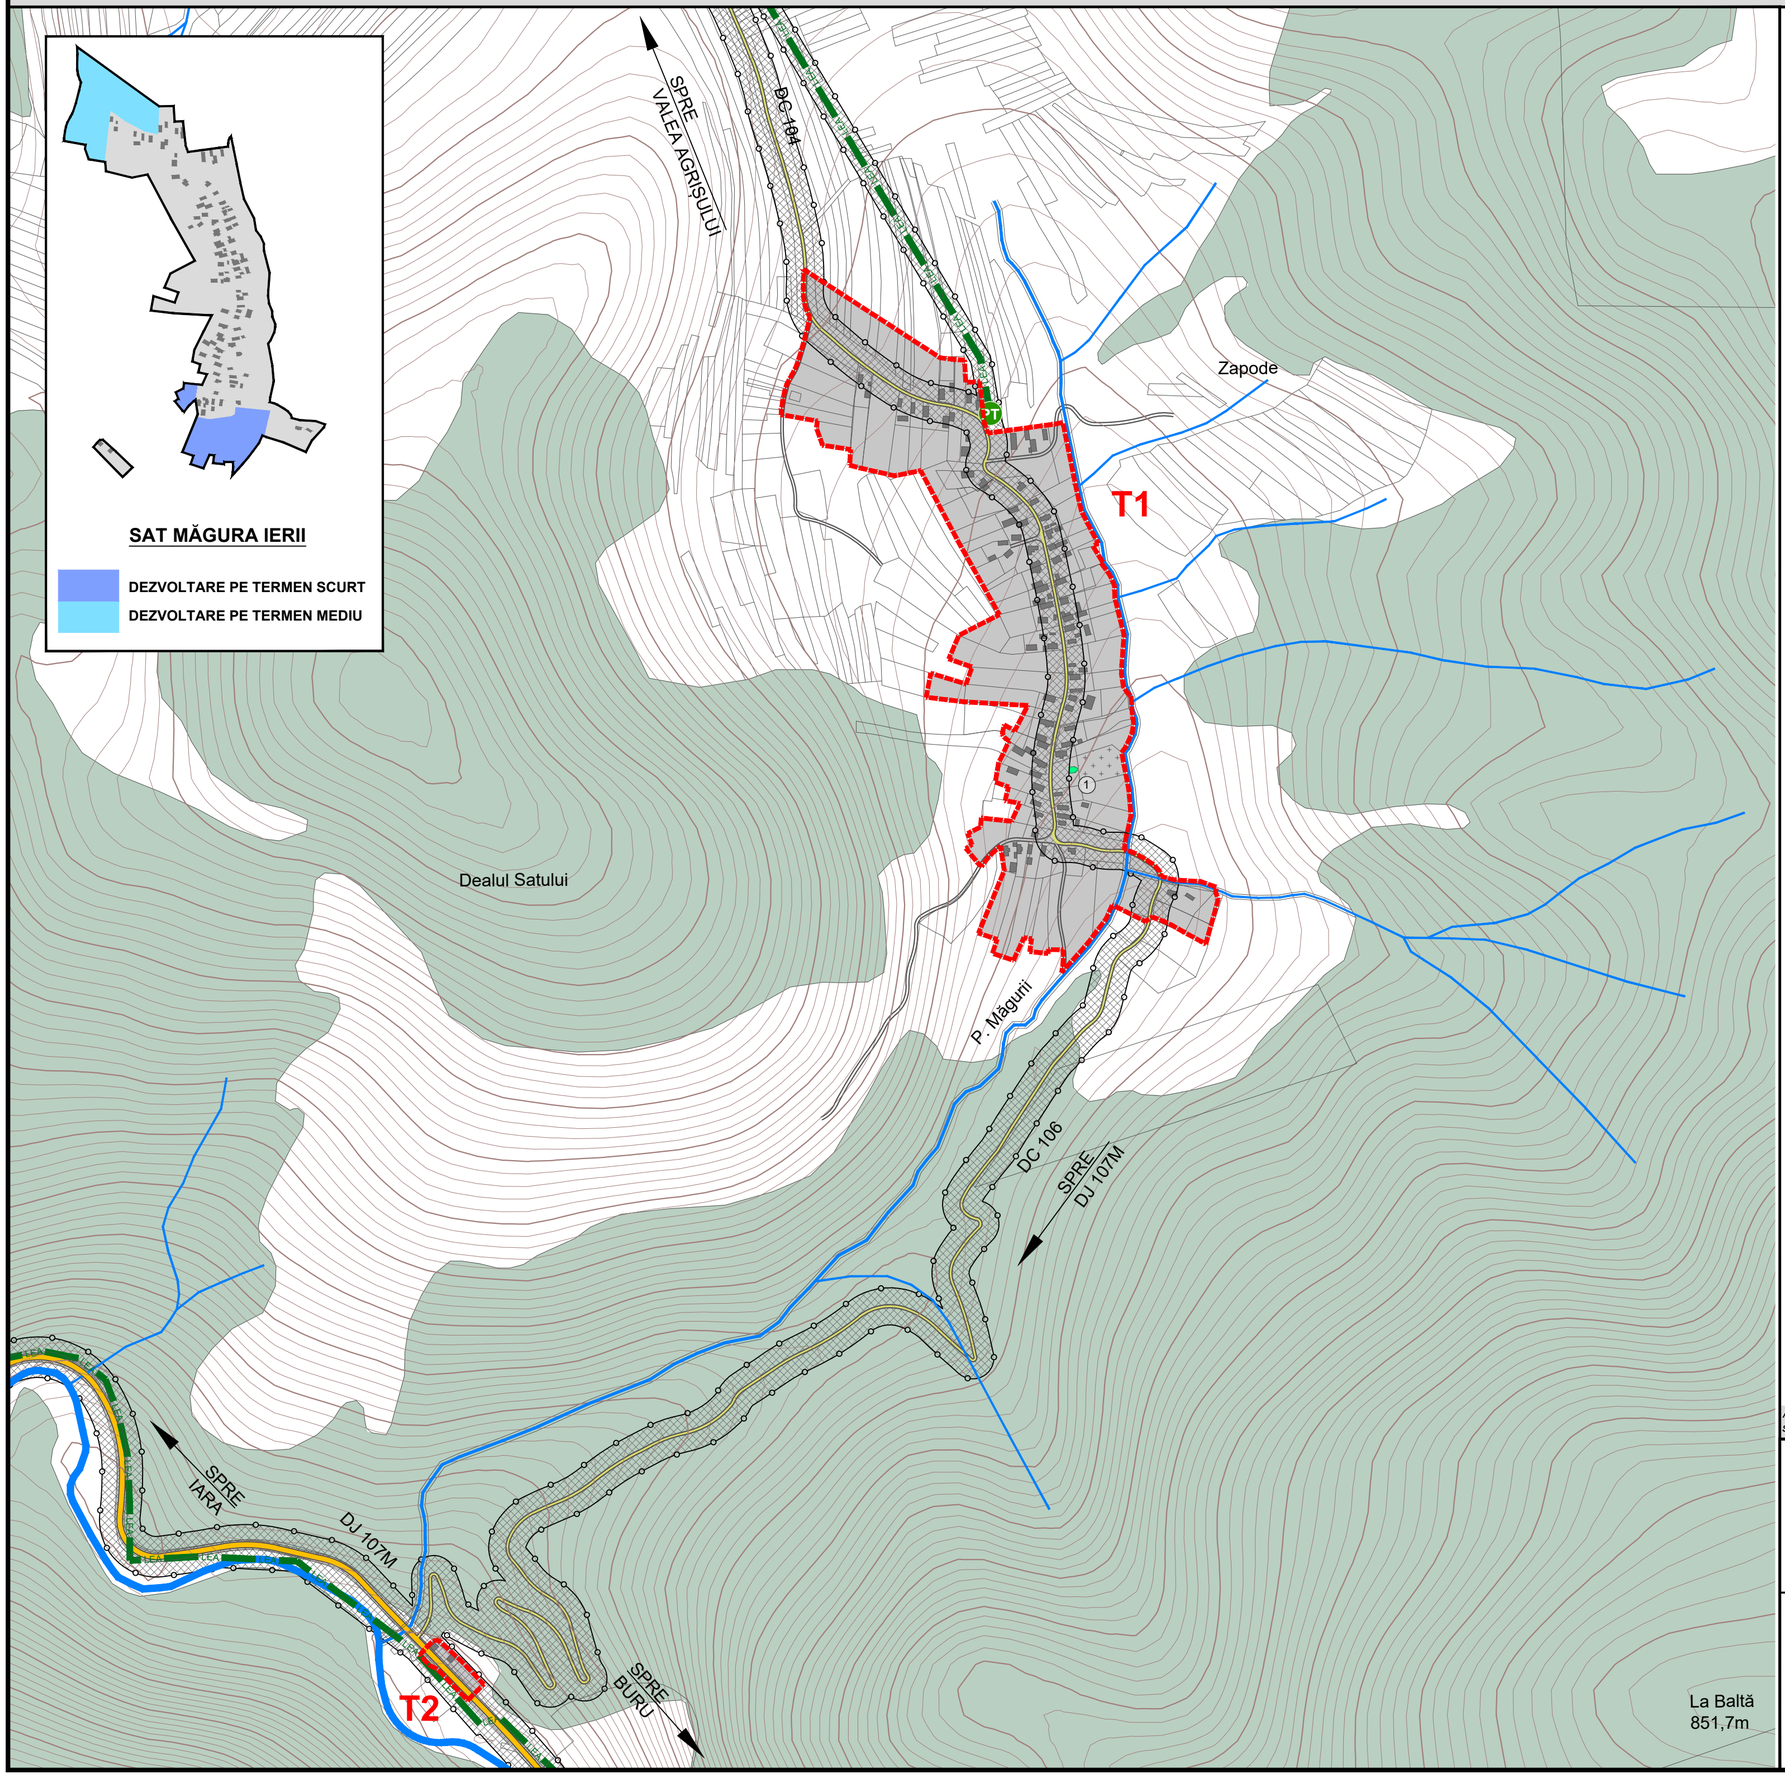

N

LEGENDĂ

- LIMITĂ INTRAVILAN PROPUS
- CLĂDIRI EXISTENTE
- MONUMENT ISTORIC CLASAT DE CATEGORIA "B"

CĂI DE CIRCULAȚIE

- DRUM JUDEȚEAN
- DRUM COMUNAL
- DRUMURI / STRĂZI


ECHIPARE EDILITARĂ

- LEA 20 KV
- POST DE TRANSFORMARE AERIAN

RESPECTAREA DISTANŢELOR DE PROTECŢIE:

(VEZI TABEL DISFUNCŢIONALITĂŢI / PRIORITĂŢI)

- FAŢĂ DE CONSTRUCŢII / CULOARE TEHNICE

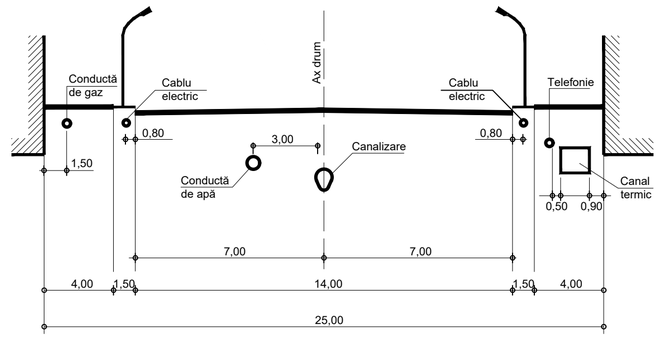

EXEMPLU AMPLASAREA ÎN LOCALITĂŢI
A REŢELELOR EDILITARE SUBTERANE, EXECUTATE ÎN SĂPĂTURĂ

Notă:

Se va respecta Norma tehnică din 27/01/1998 privind amplasarea lucrărilor edilitare.

Amplasarea reţelelor edilitare subterane se face, de regulă, în afara părţii carosabile a străzilor. Dacă acest lucru nu este posibil din punct de vedere tehnic sau economic, reţelele se pot amplasa şi în partea carosabilă, cu următoarea ordine de prioritate:

- canalizare ape pluviale;
- canalizare ape menajere;
- termoficare;
- alimentare cu apă;
- gaze naturale;
- telecomunicaţii;
- alte reţele.

REPERE LOCALE SAT MĂGURA IERII

1. Biserica de lemn "Sf. Arhangheli Mihail şi Gavril" + Cimitir

Acest document este proprietatea firmei sc Eco Maps srl şi nu poate fi folosit, transmis sau reprodus total sau parţial, fără autorizarea expresă şi scrisă; utilizarea sa trebuie să fie conformă celei pentru care a fost elaborat. Documentul este valabil numai cu semnaturile şi ştampilele în original.

proiectant general:
sc eco maps srl
str. Someşului, nr. 2C, sc. 2, ap. 2, sat Floreşti, comuna Floreşti, jud. Cluj

beneficiar:
Primăria Comunei Iara
Str. Principală, nr. 282, sat Iara, jud. Cluj

denumire proiect:
Reactualizare P.U.G. Comuna Iara, Jud. Cluj

proiect nr. 7 / 2015 — *faza:* P.U.G. si R.L.U.

denumire planşă:
REGLEMENTĂRI ECHIPARE EDILITARĂ SAT MĂGURA IERII

şef proiect: **arh. urbanist**	**Laura Ioana BAURDA**	
arh.	Mihai MARTIN	
dr. geogr.	Ana-Maria CORPADE	
dr. geogr.	Adrian PITIGAR	
geogr.	Daniela ROMAN	
ing.	Adrian PODARU	

scara: 1 : 5.000 | *data*: feb. 2024 | *planşa*: REE